


**LES JARDINS DE FANTON
CRÉATION D'UN ÉTABLISSEMENT POUR PERSONNES AGÉES DÉPENDANTES DE 87 LITS
ET D'UN ACCUEIL DE JOUR POUR 10 PERSONNES**

COMMUNE DE PEGOMAS (06)

MAITRE D'OUVRAGE: SARL DU PRÉ DU FANTON

PLAN DES CHAMBRES TYPES - Echelle 1/50°

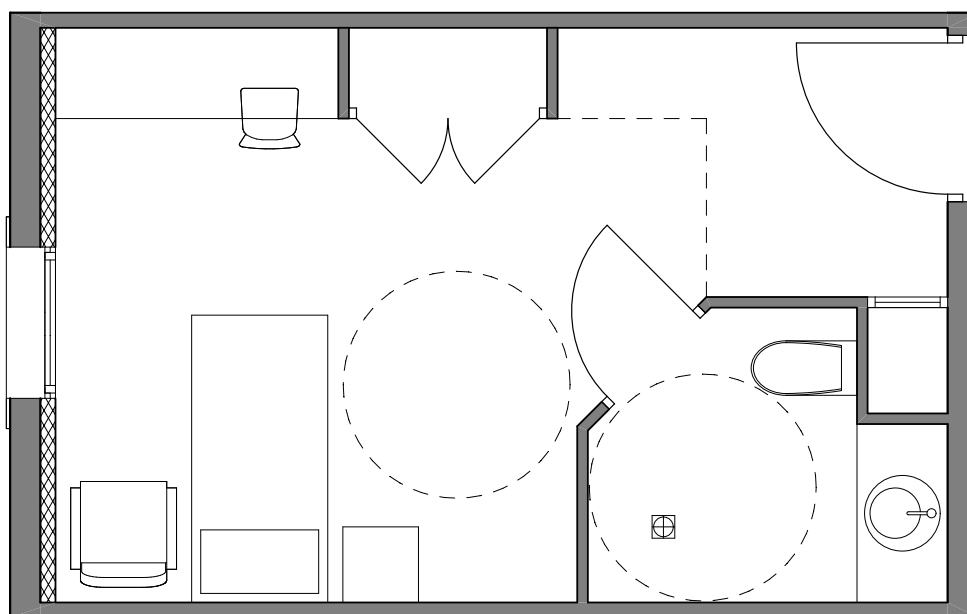

TYPE A

SURFACES UTILES

NUMEROS DES CHAMBRES

• CHAMBRE:	16,97 M2
• PLACARD:	0,69 M2
• SALLE DE BAIN / WC:	3,85 M2
TOTAL	21,51 M2


101 - 103 - 105 - 111 - 113 - 117 - 115 - 119 - 118 - 122 - 124 - 126
201 - 203 - 205 - 211 - 213 - 214 - 215 - 217 - 218 - 219 - 222 - 224 - 226 - 228
- 230

**LES JARDINS DE FANTON
CRÉATION D'UN ÉTABLISSEMENT POUR PERSONNES AGÉES DÉPENDANTES DE 87 LITS
ET D'UN ACCUEIL DE JOUR POUR 10 PERSONNES**

COMMUNE DE PEGOMAS (06)

MAITRE D'OUVRAGE: SARL DU PRÉ DU FANTON

PLAN DES CHAMBRES TYPES - Echelle 1/50°

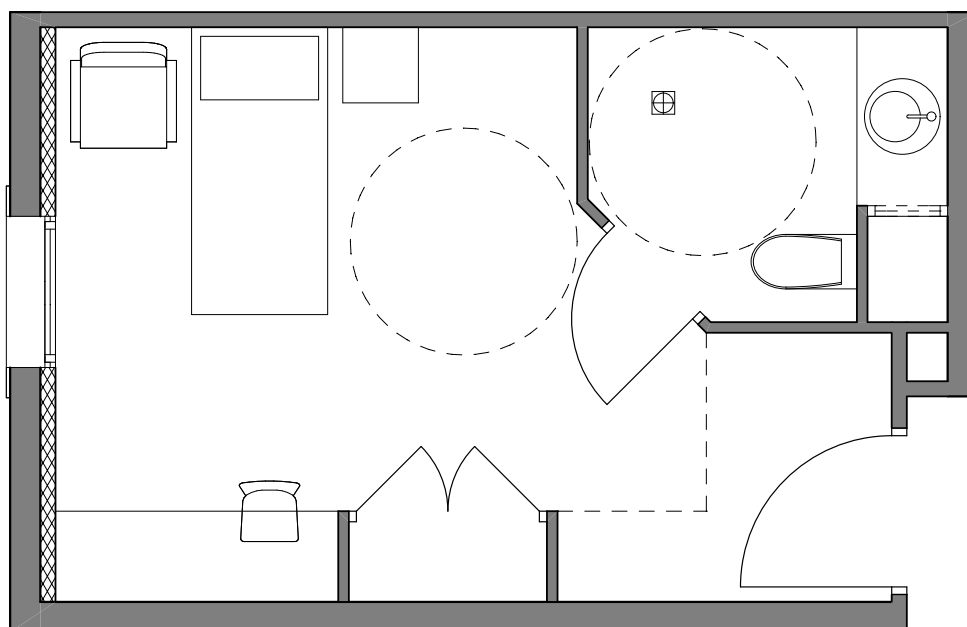

TYPE B

SURFACES UTILES

NUMEROS DES CHAMBRES

- CHAMBRE: 16,00 M2
- PLACARD: 0,69 M2
- SALLE DE BAIN / WC: 3,85 M2

107 - 109 - 120 - 121 - 128

207 - 209 - 220 - 221

TOTAL 20,54 M2


307 - 308 - 310 - 312 - 313

**LES JARDINS DE FANTON
CRÉATION D'UN ÉTABLISSEMENT POUR PERSONNES AGÉES DÉPENDANTES DE 87 LITS
ET D'UN ACCUEIL DE JOUR POUR 10 PERSONNES**

COMMUNE DE PEGOMAS (06)

MAITRE D'OUVRAGE: SARL DU PRÉ DU FANTON

PLAN DES CHAMBRES TYPES - Echelle 1/50°

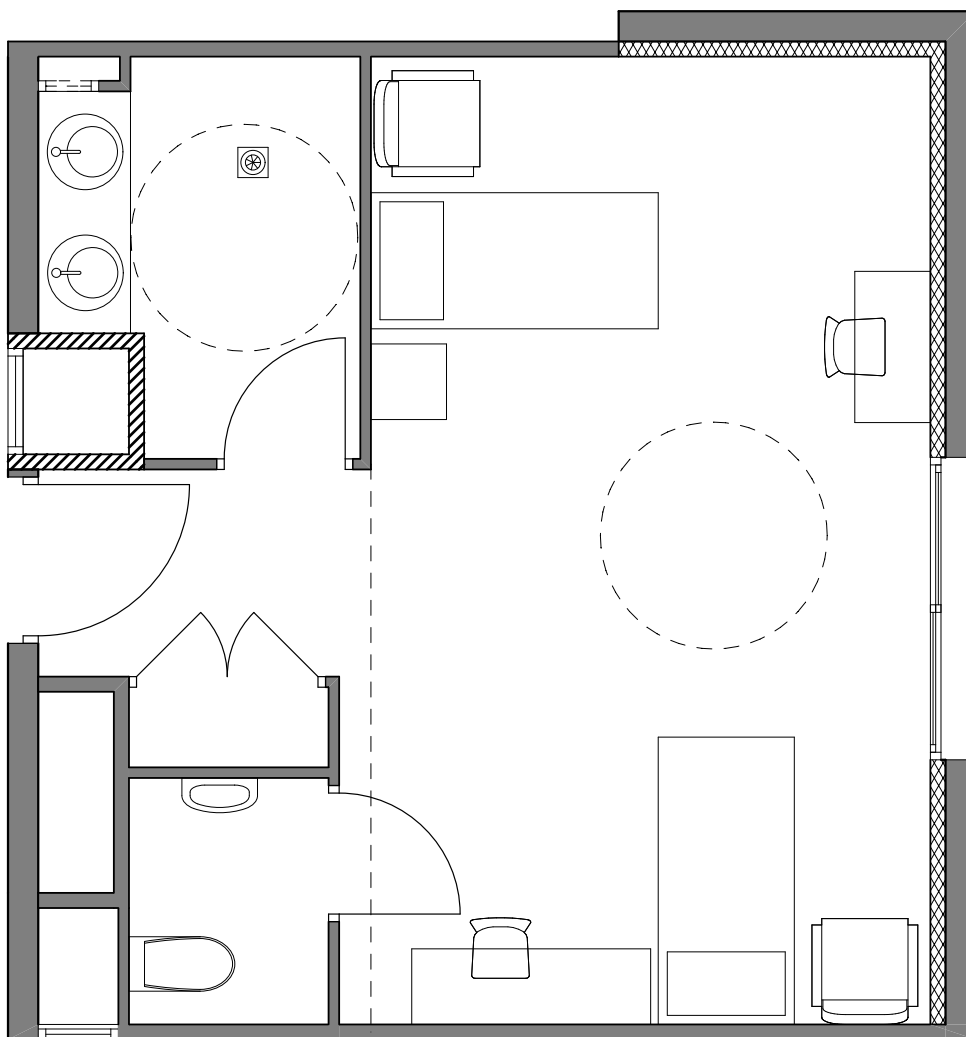

TYPE C

SURFACES UTILES

NUMEROS DES CHAMBRES

- CHAMBRE: 26,32 M2
- PLACARD 1: 0,71 M2
- PLACARD 2: 0,70 M2
- SALLE DE BAIN: 4,94 M2
- WC: 2,15 M2

102

202

301


TOTAL 34,82 M2

LES JARDINS DE FANTON
CRÉATION D'UN ÉTABLISSEMENT POUR PERSONNES AGÉES DÉPENDANTES DE 87 LITS
ET D'UN ACCUEIL DE JOUR POUR 10 PERSONNES

COMMUNE DE PEGOMAS (06)

MAITRE D'OUVRAGE: SARL DU PRÉ DU FANTON

PLAN DES CHAMBRES TYPES - Echelle 1/50°

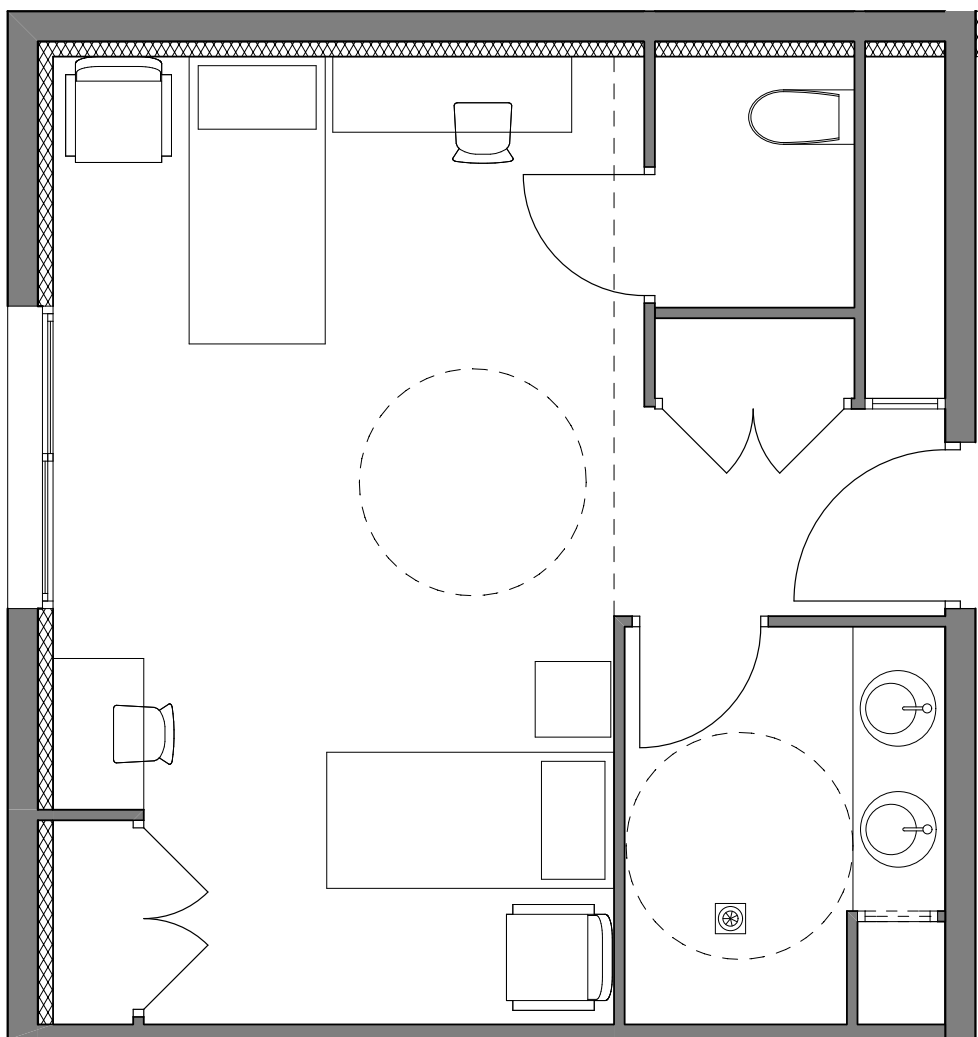

TYPE C2

SURFACES UTILES

NUMEROS DES CHAMBRES

- CHAMBRE: 26,36 M2
- PLACARD 1: 0,71 M2
- PLACARD 2: 0,70 M2
- SALLE DE BAIN: 5,09 M2
- WC: 2,19 M2

130


TOTAL 35,05 M2

**LES JARDINS DE FANTON
CRÉATION D'UN ÉTABLISSEMENT POUR PERSONNES AGÉES DÉPENDANTES DE 87 LITS
ET D'UN ACCUEIL DE JOUR POUR 10 PERSONNES**

COMMUNE DE PEGOMAS (06)

MAITRE D'OUVRAGE: SARL DU PRÉ DU FANTON

PLAN DES CHAMBRES TYPES - Echelle 1/50°

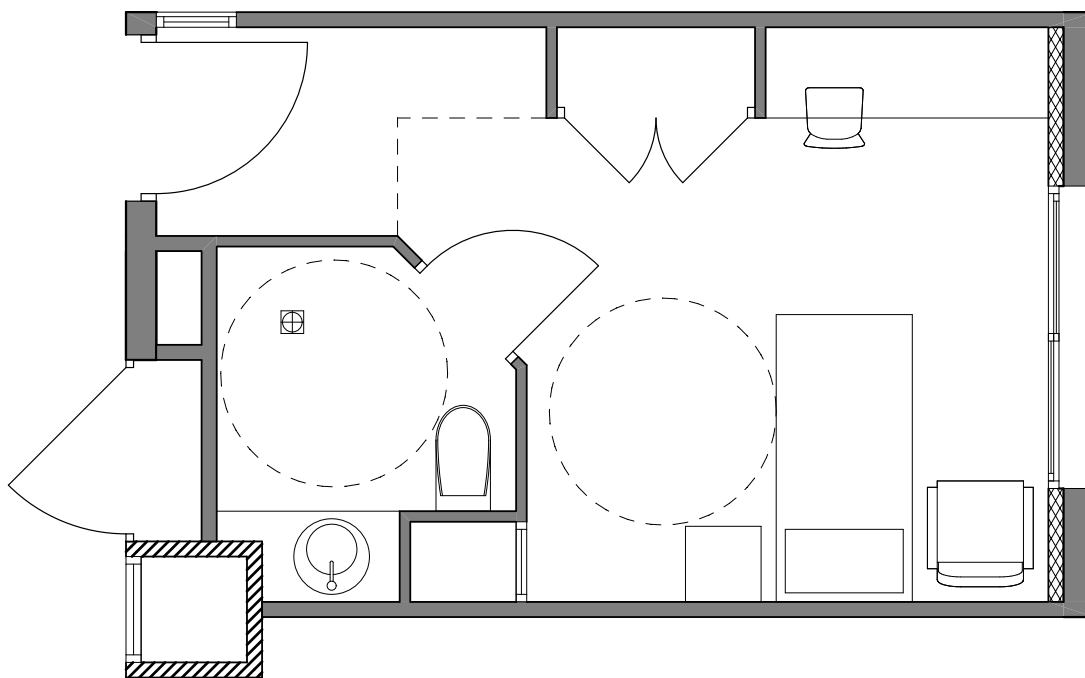

TYPE D

SURFACES UTILES

NUMEROS DES CHAMBRES

• CHAMBRE:	16,00 M2
• PLACARD:	0,69 M2
• SALLE DE BAIN / WC:	3,74 M2
TOTAL	20,43 M2


104 - 106
204 - 206
302 - 303

**LES JARDINS DE FANTON
CRÉATION D'UN ÉTABLISSEMENT POUR PERSONNES AGÉES DÉPENDANTES DE 87 LITS
ET D'UN ACCUEIL DE JOUR POUR 10 PERSONNES**

COMMUNE DE PEGOMAS (06)

MAITRE D'OUVRAGE: SARL DU PRÉ DU FANTON

PLAN DES CHAMBRES TYPES - Echelle 1/50°

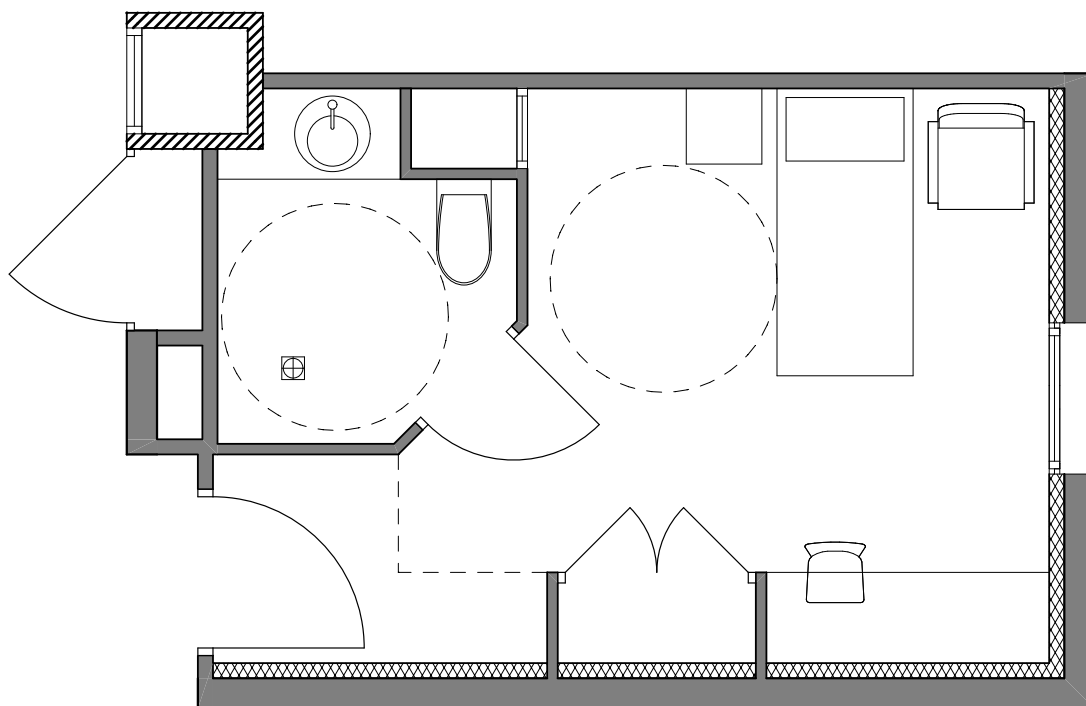

TYPE D2

SURFACES UTILES

NUMEROS DES CHAMBRES

• CHAMBRE:	15,57 M2
• PLACARD:	0,69 M2
• SALLE DE BAIN / WC:	3,74 M2
TOTAL	20,00 M2


**129
229
317**

**LES JARDINS DE FANTON
CRÉATION D'UN ÉTABLISSEMENT POUR PERSONNES AGÉES DÉPENDANTES DE 87 LITS
ET D'UN ACCUEIL DE JOUR POUR 10 PERSONNES**

COMMUNE DE PEGOMAS (06)

MAITRE D'OUVRAGE: SARL DU PRÉ DU FANTON

PLAN DES CHAMBRES TYPES - Echelle 1/50°

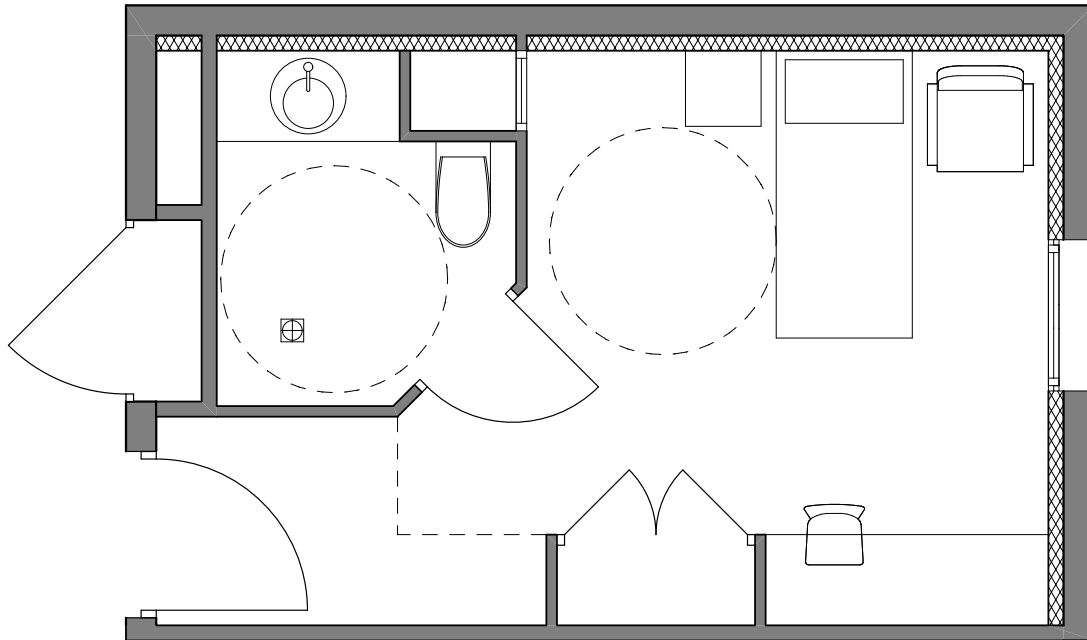

TYPE D3

SURFACES UTILES

NUMEROS DES CHAMBRES

• CHAMBRE:	16,00 M2
• PLACARD:	0,69 M2
• SALLE DE BAIN / WC:	3,86 M2
TOTAL	20,55 M2


127
227
316

**LES JARDINS DE FANTON
CRÉATION D'UN ÉTABLISSEMENT POUR PERSONNES AGÉES DÉPENDANTES DE 87 LITS
ET D'UN ACCUEIL DE JOUR POUR 10 PERSONNES**

COMMUNE DE PEGOMAS (06)

MAITRE D'OUVRAGE: SARL DU PRÉ DU FANTON

PLAN DES CHAMBRES TYPES - Echelle 1/50°

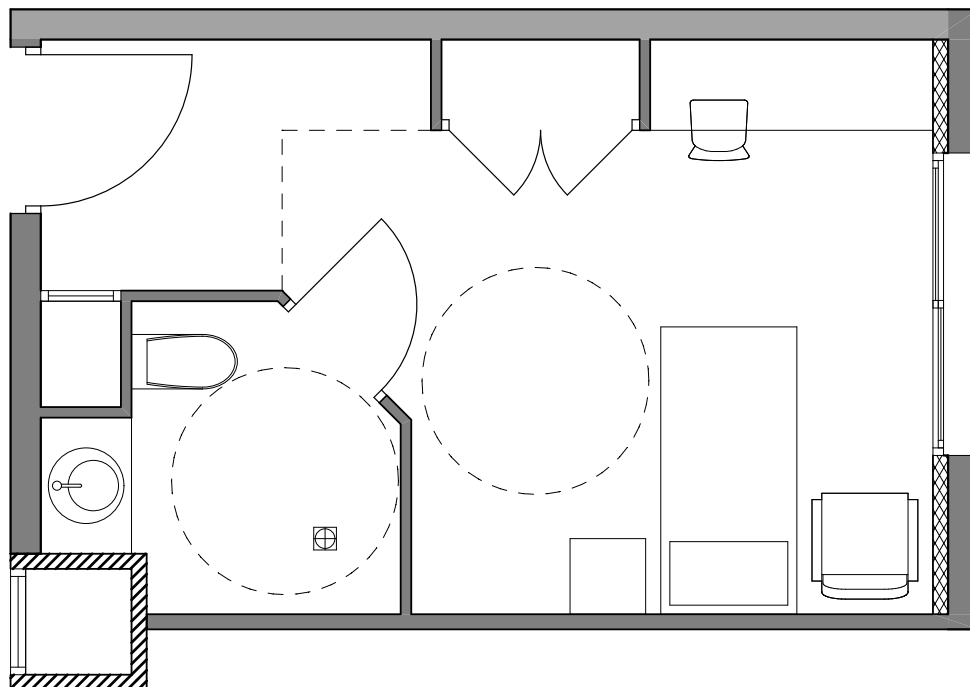

TYPE E

SURFACES UTILES

NUMEROS DES CHAMBRES

• CHAMBRE:	16,67 M2
• PLACARD:	0,69 M2
• SALLE DE BAIN / WC:	3,85 M2
TOTAL	21,21 M2


**108 - 114 - 116 - 123 - 125
208 - 216 - 223 - 225
304 - 314 - 315**

**LES JARDINS DE FANTON
CRÉATION D'UN ÉTABLISSEMENT POUR PERSONNES AGÉES DÉPENDANTES DE 87 LITS
ET D'UN ACCUEIL DE JOUR POUR 10 PERSONNES**

COMMUNE DE PEGOMAS (06)

MAITRE D'OUVRAGE: SARL DU PRÉ DU FANTON

PLAN DES CHAMBRES TYPES - Echelle 1/50°

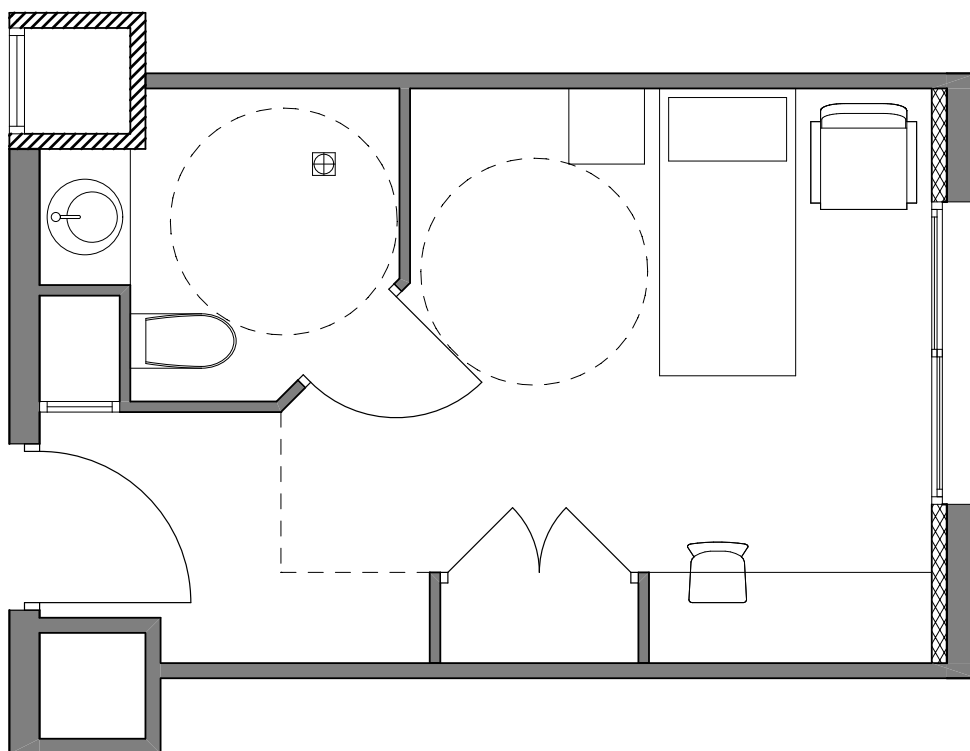

TYPE E2

SURFACES UTILES

NUMEROS DES CHAMBRES

• CHAMBRE:	16,43 M2
• PLACARD:	0,69 M2
• SALLE DE BAIN / WC:	3,85 M2
TOTAL	20,97 M2

110 - 131

210 - 231


305 - 317

**LES JARDINS DE FANTON
CRÉATION D'UN ÉTABLISSEMENT POUR PERSONNES AGÉES DÉPENDANTES DE 87 LITS
ET D'UN ACCUEIL DE JOUR POUR 10 PERSONNES**

COMMUNE DE PEGOMAS (06)

MAITRE D'OUVRAGE: SARL DU PRÉ DU FANTON

PLAN DES CHAMBRES TYPES - Echelle 1/50°

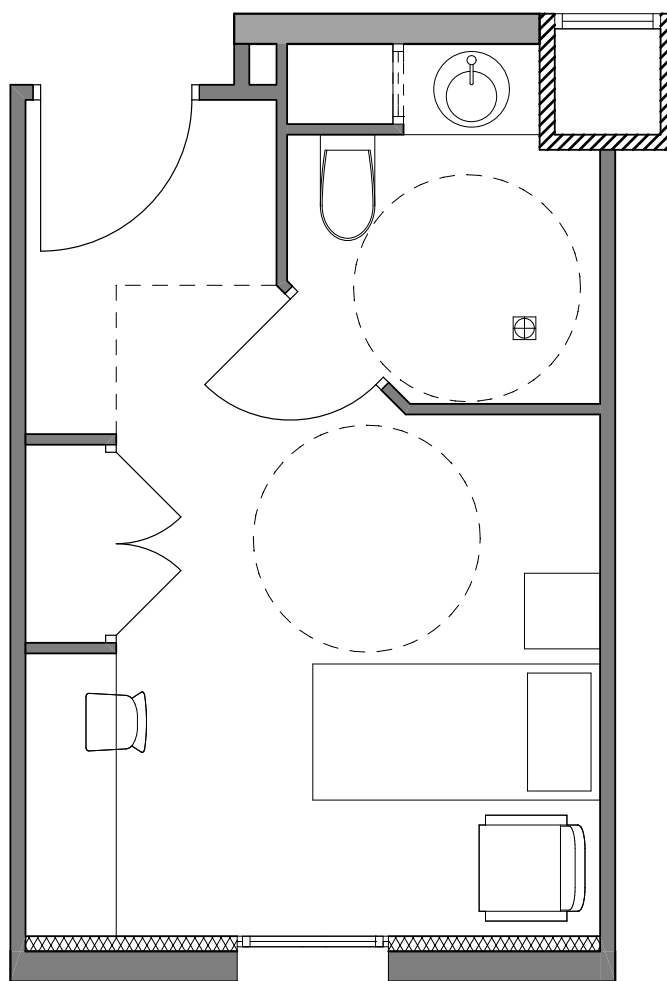

TYPE E3

SURFACES UTILES

NUMEROS DES CHAMBRES

- CHAMBRE: 16,06 M2
- PLACARD: 0,69 M2
- SALLE DE BAIN / WC: 3,85 M2

309 - 311


TOTAL 20,60 M2

**LES JARDINS DE FANTON
CRÉATION D'UN ÉTABLISSEMENT POUR PERSONNES AGÉES DÉPENDANTES DE 87 LITS
ET D'UN ACCUEIL DE JOUR POUR 10 PERSONNES**

COMMUNE DE PEGOMAS (06)

MAITRE D'OUVRAGE: SARL DU PRÉ DU FANTON

PLAN DES CHAMBRES TYPES - Echelle 1/50°

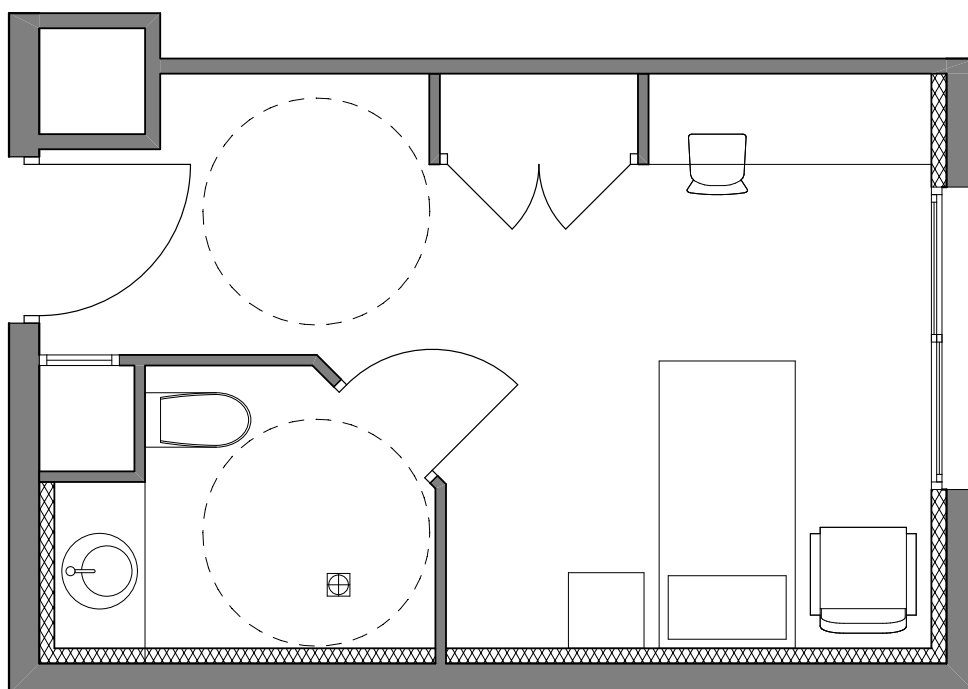

TYPE F

SURFACES UTILES

NUMEROS DES CHAMBRES

• CHAMBRE:	16,29 M2
• PLACARD:	0,69 M2
• SALLE DE BAIN / WC:	3,92 M2
TOTAL	20,90 M2

112 - 132

212 - 232

306 - 319